


דלתות כניסה רשפים בעלות תקן 5044

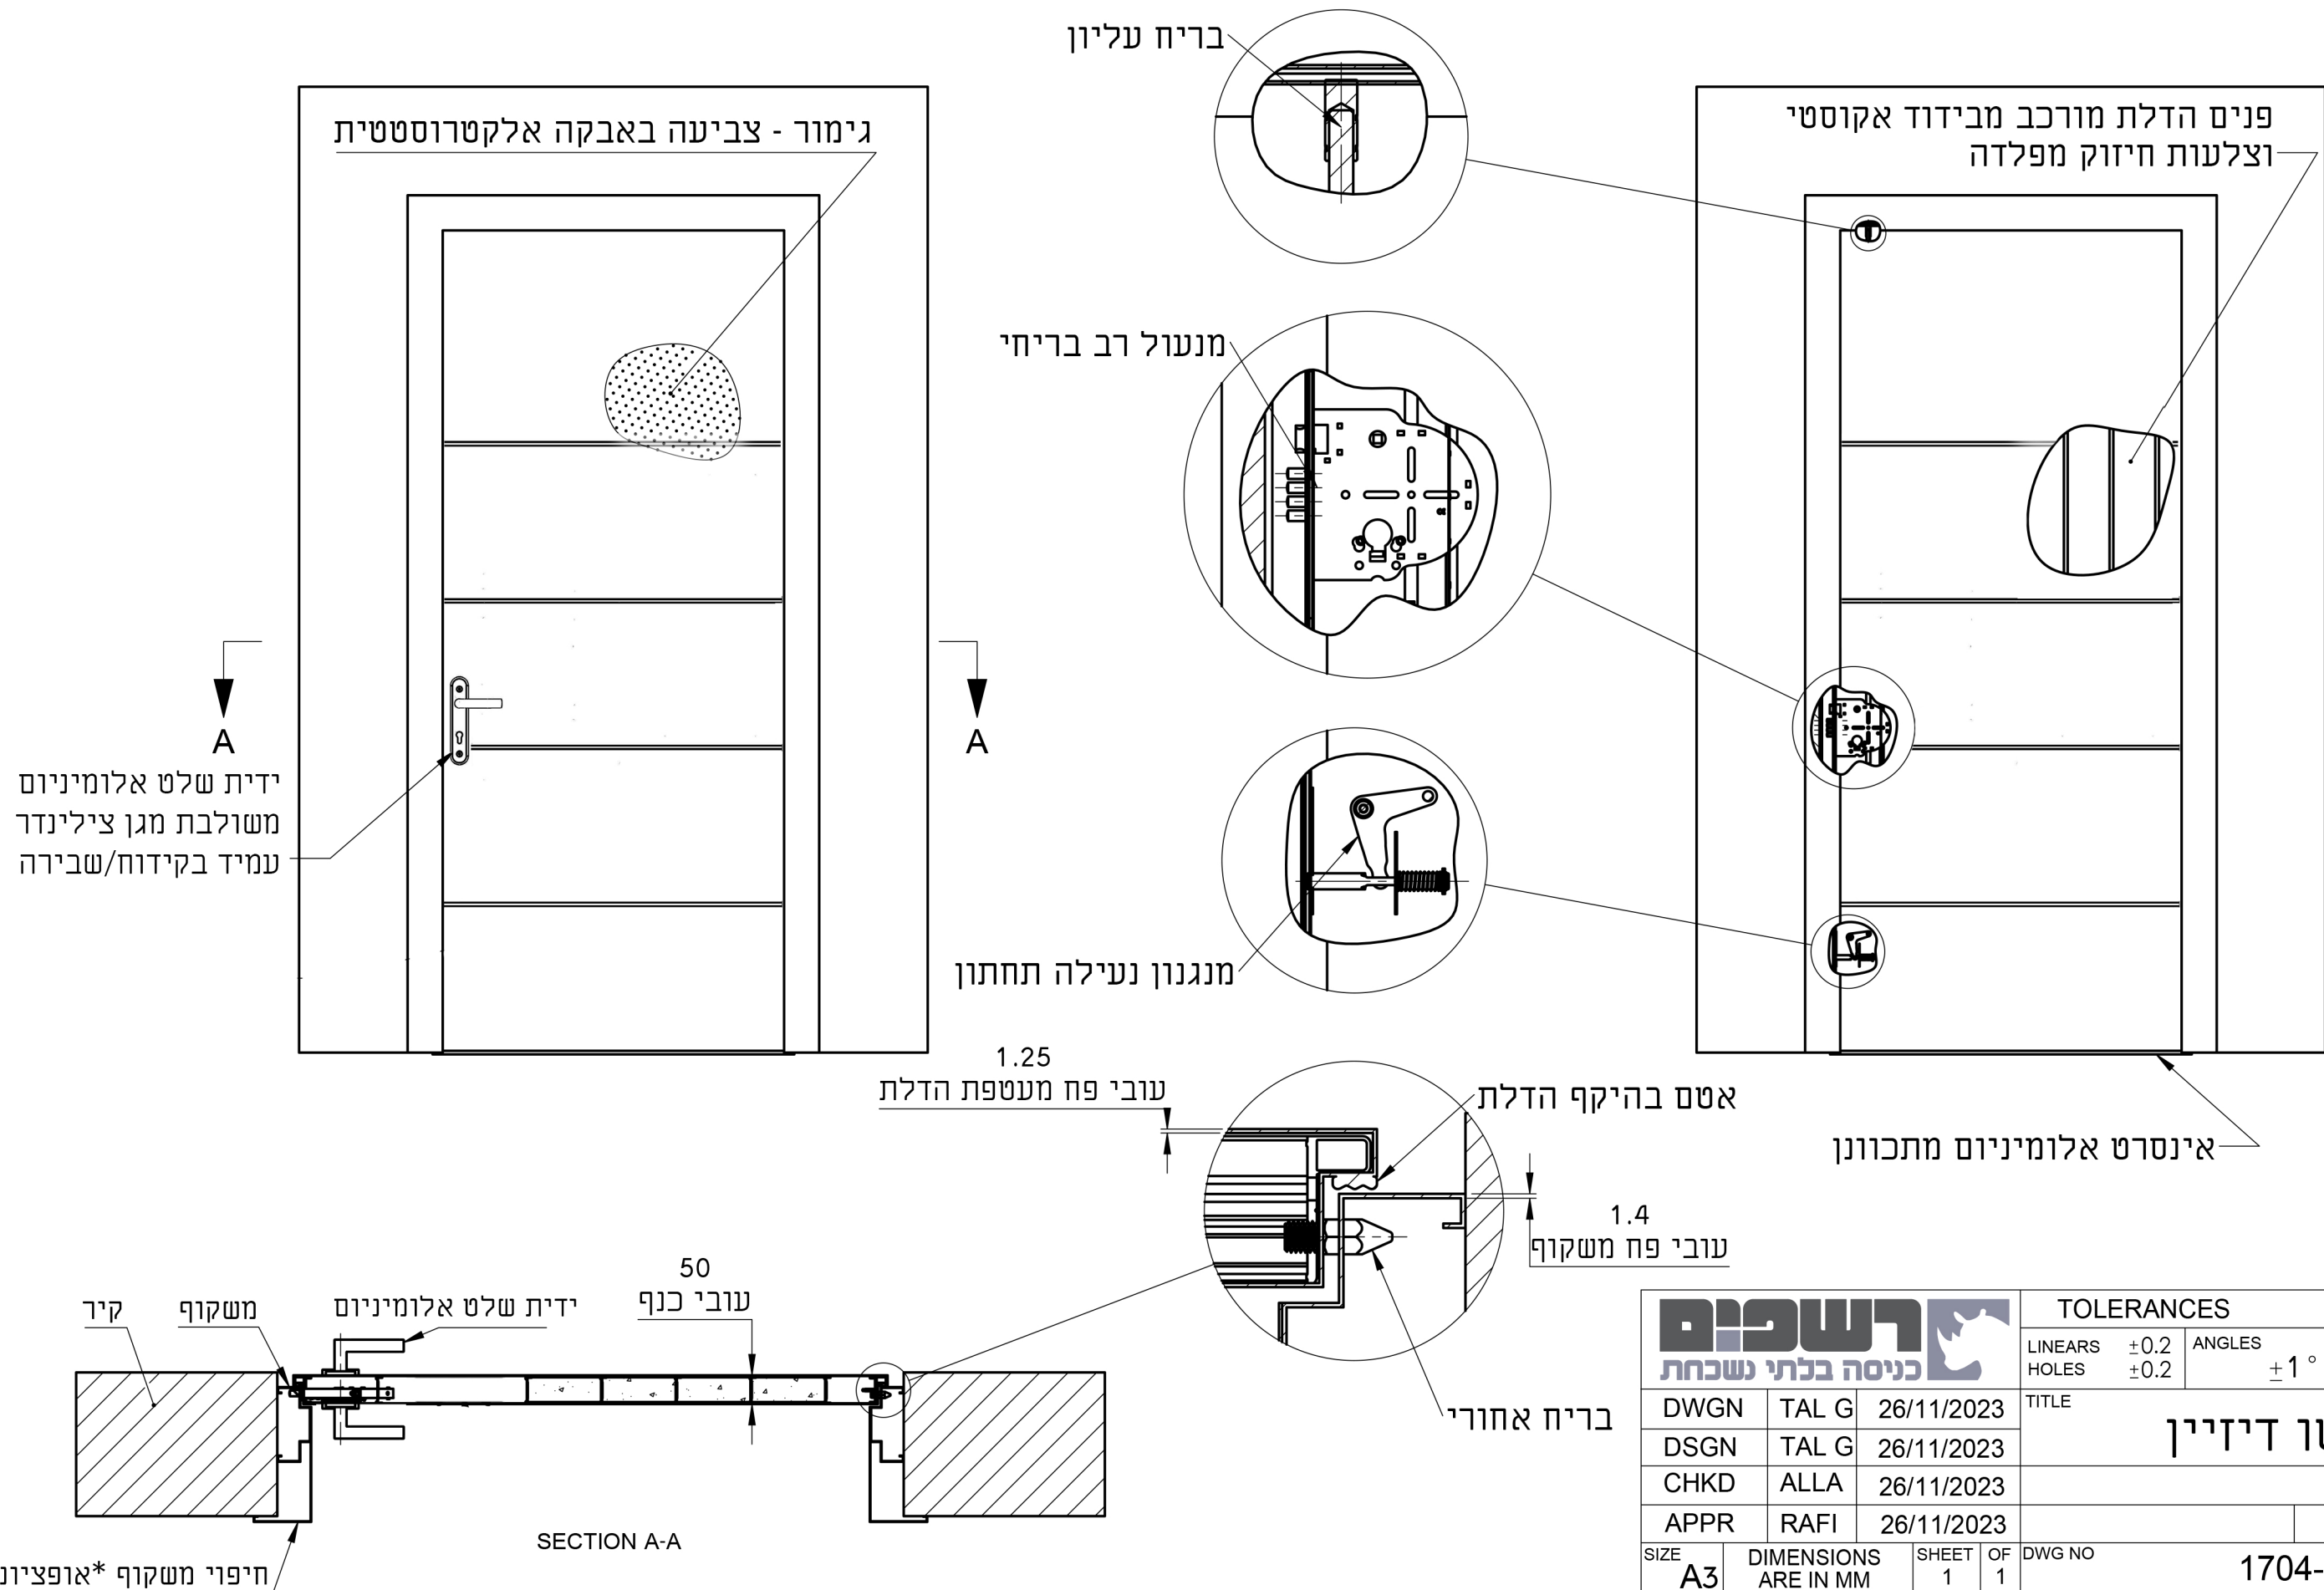

רשפים כניסה בלתי נשכחת	TOLERANCES		N7 / (N)
	LINEARS HOLES	± 0.2 ± 0.2	
TITLE			דגם פורטו דיזיין
DWGN	TAL G	26/11/2023	
DSGN	TAL G	26/11/2023	
CHKD	ALLA	26/11/2023	
APPR	RAFI	26/11/2023	
SIZE	DIMENSIONS ARE IN MM	SHEET 1	OF 1
DWG NO		טכני-1704	
TEL: 086741000, FAX: 086741004		talg@rsf-d.com	REV -