


דלתות כניסה רשפים בעלות תקן 5044

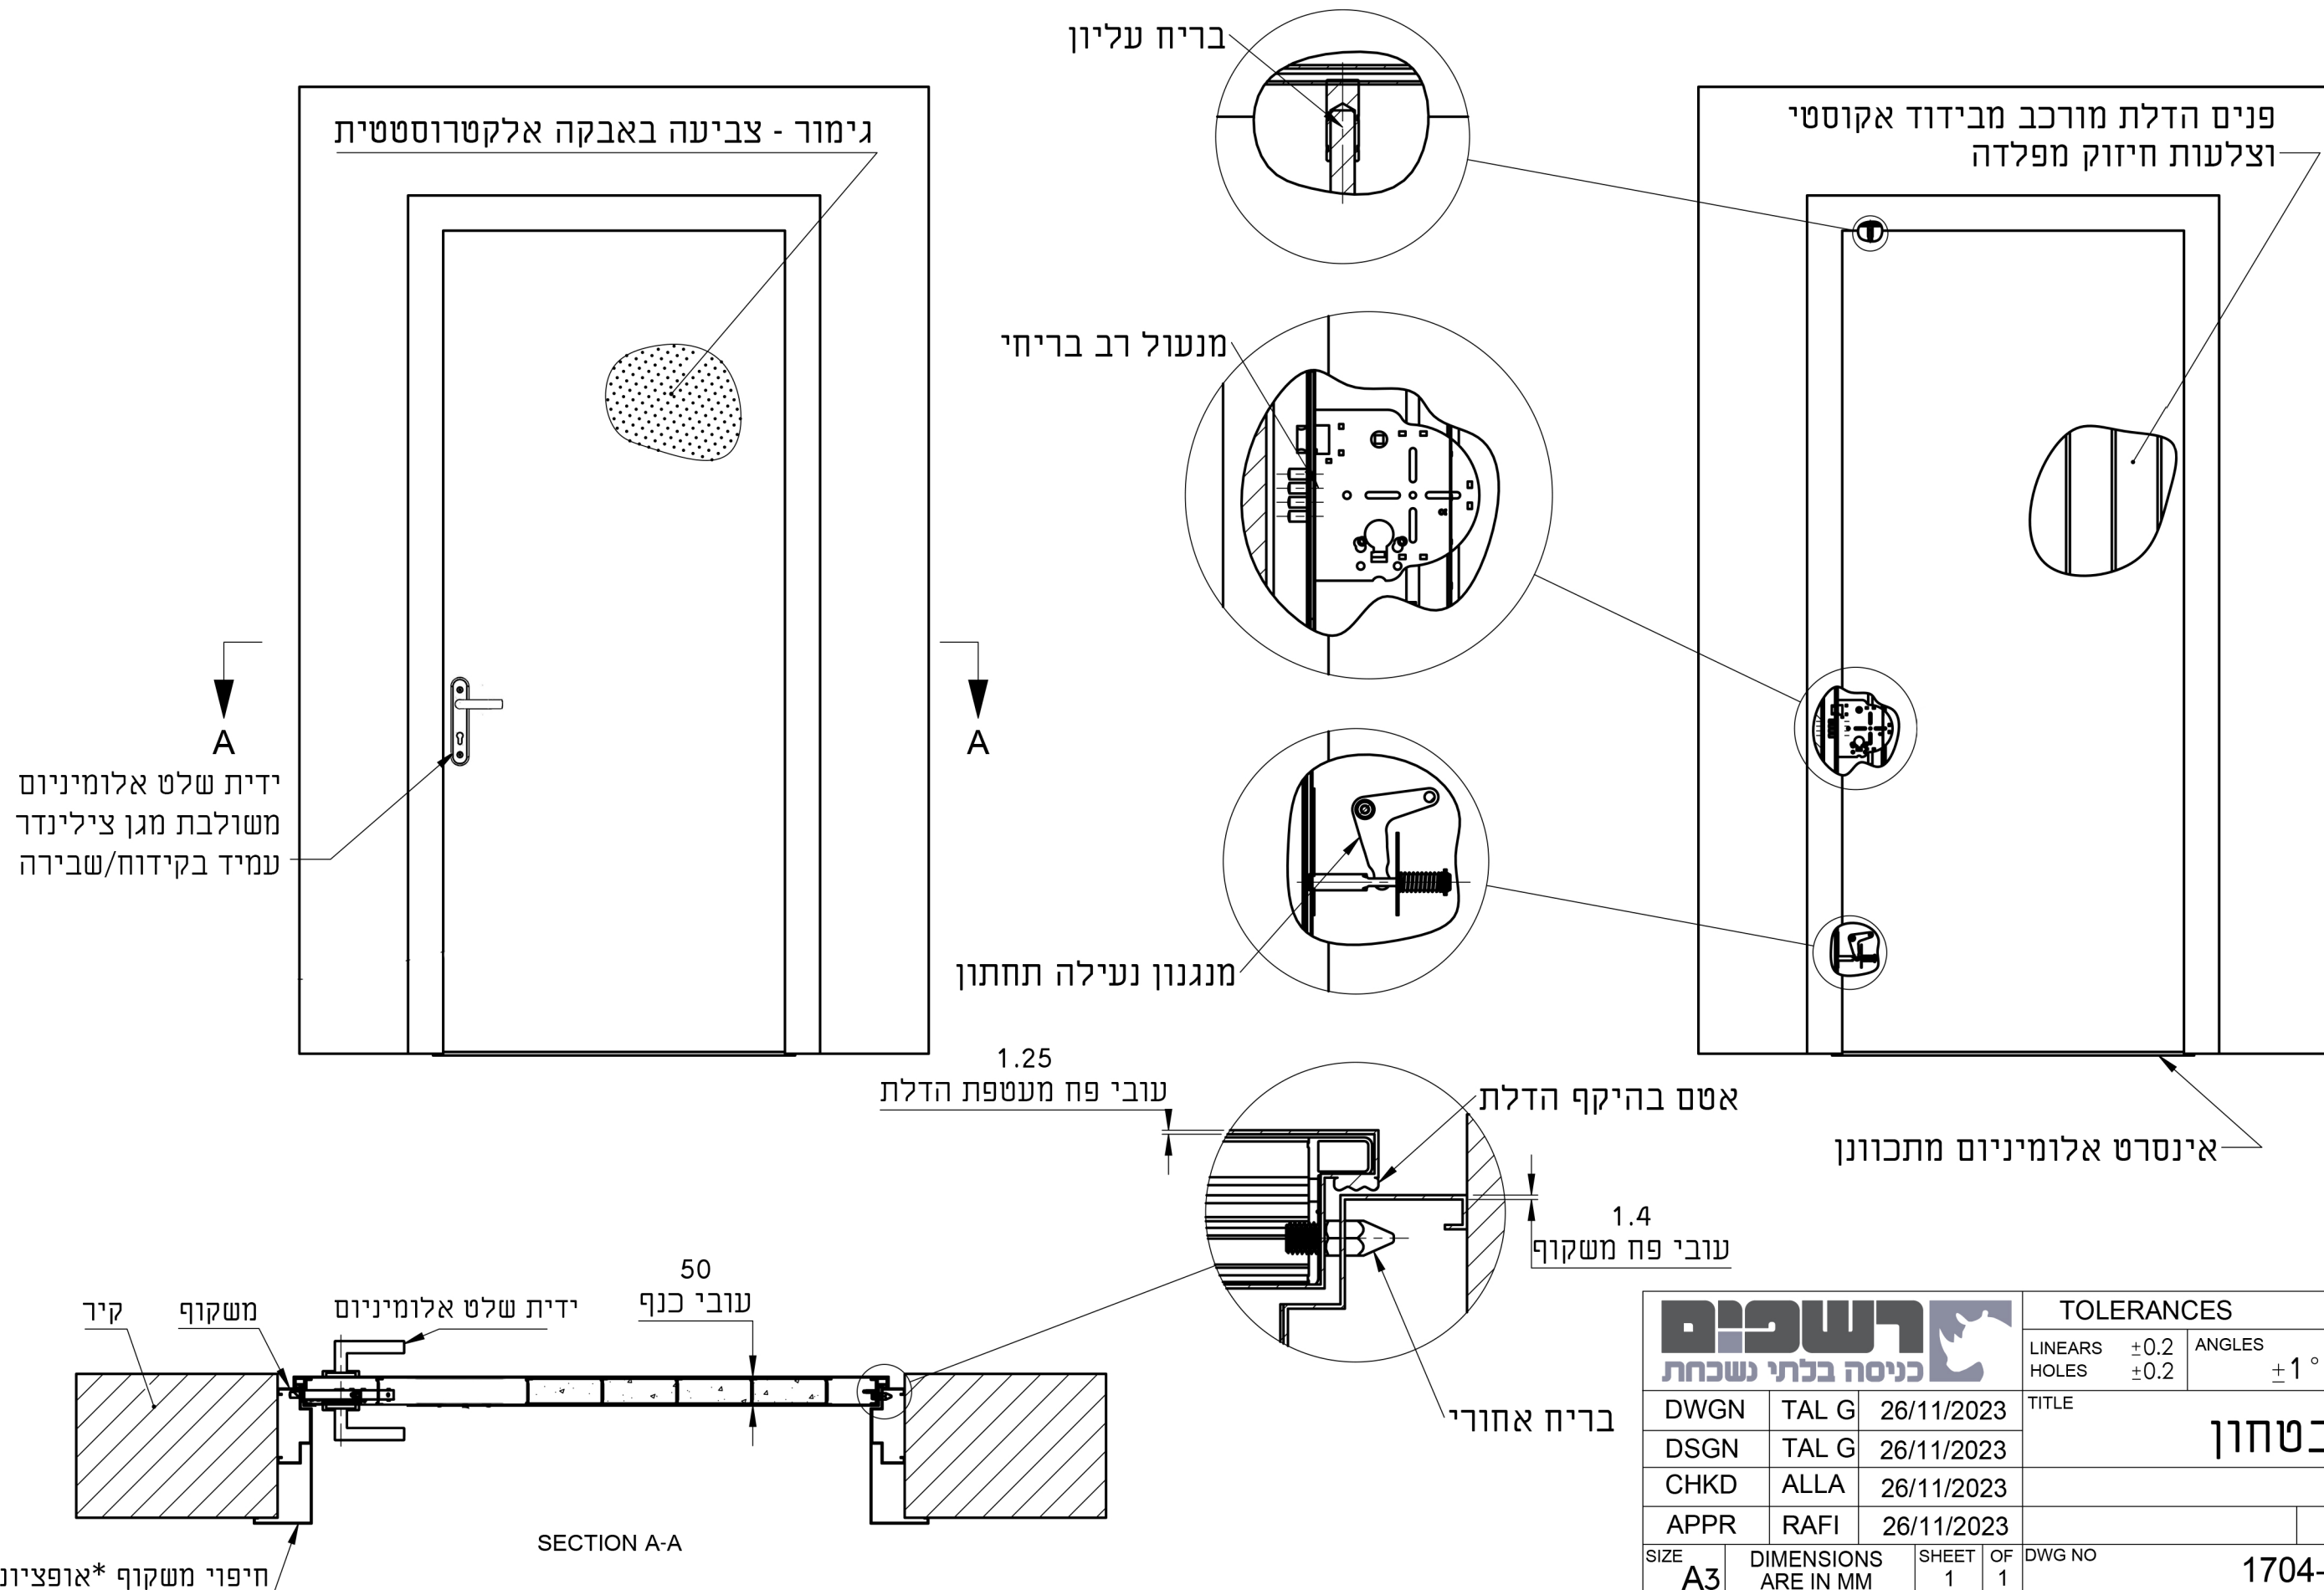

רשפים כניסה בלתי נשכחת			TOLERANCES		N7 / (N)
			LINEARS HOLES	± 0.2 ± 0.2	
			ANGLES	$\pm 1^\circ$	
DWGN	TAL G	26/11/2023	TITLE דגם דור בטחון		
DSGN	TAL G	26/11/2023			
CHKD	ALLA	26/11/2023			
APPR	RAFI	26/11/2023			
SIZE A3	DIMENSIONS ARE IN MM	SHEET 1	OF 1	DWG NO טכני-1704	
TEL: 086741000, FAX: 086741004			talg@rsf-d.com		
			REV -		