


דלתות כניסה רשפים בעלות תקן 5044

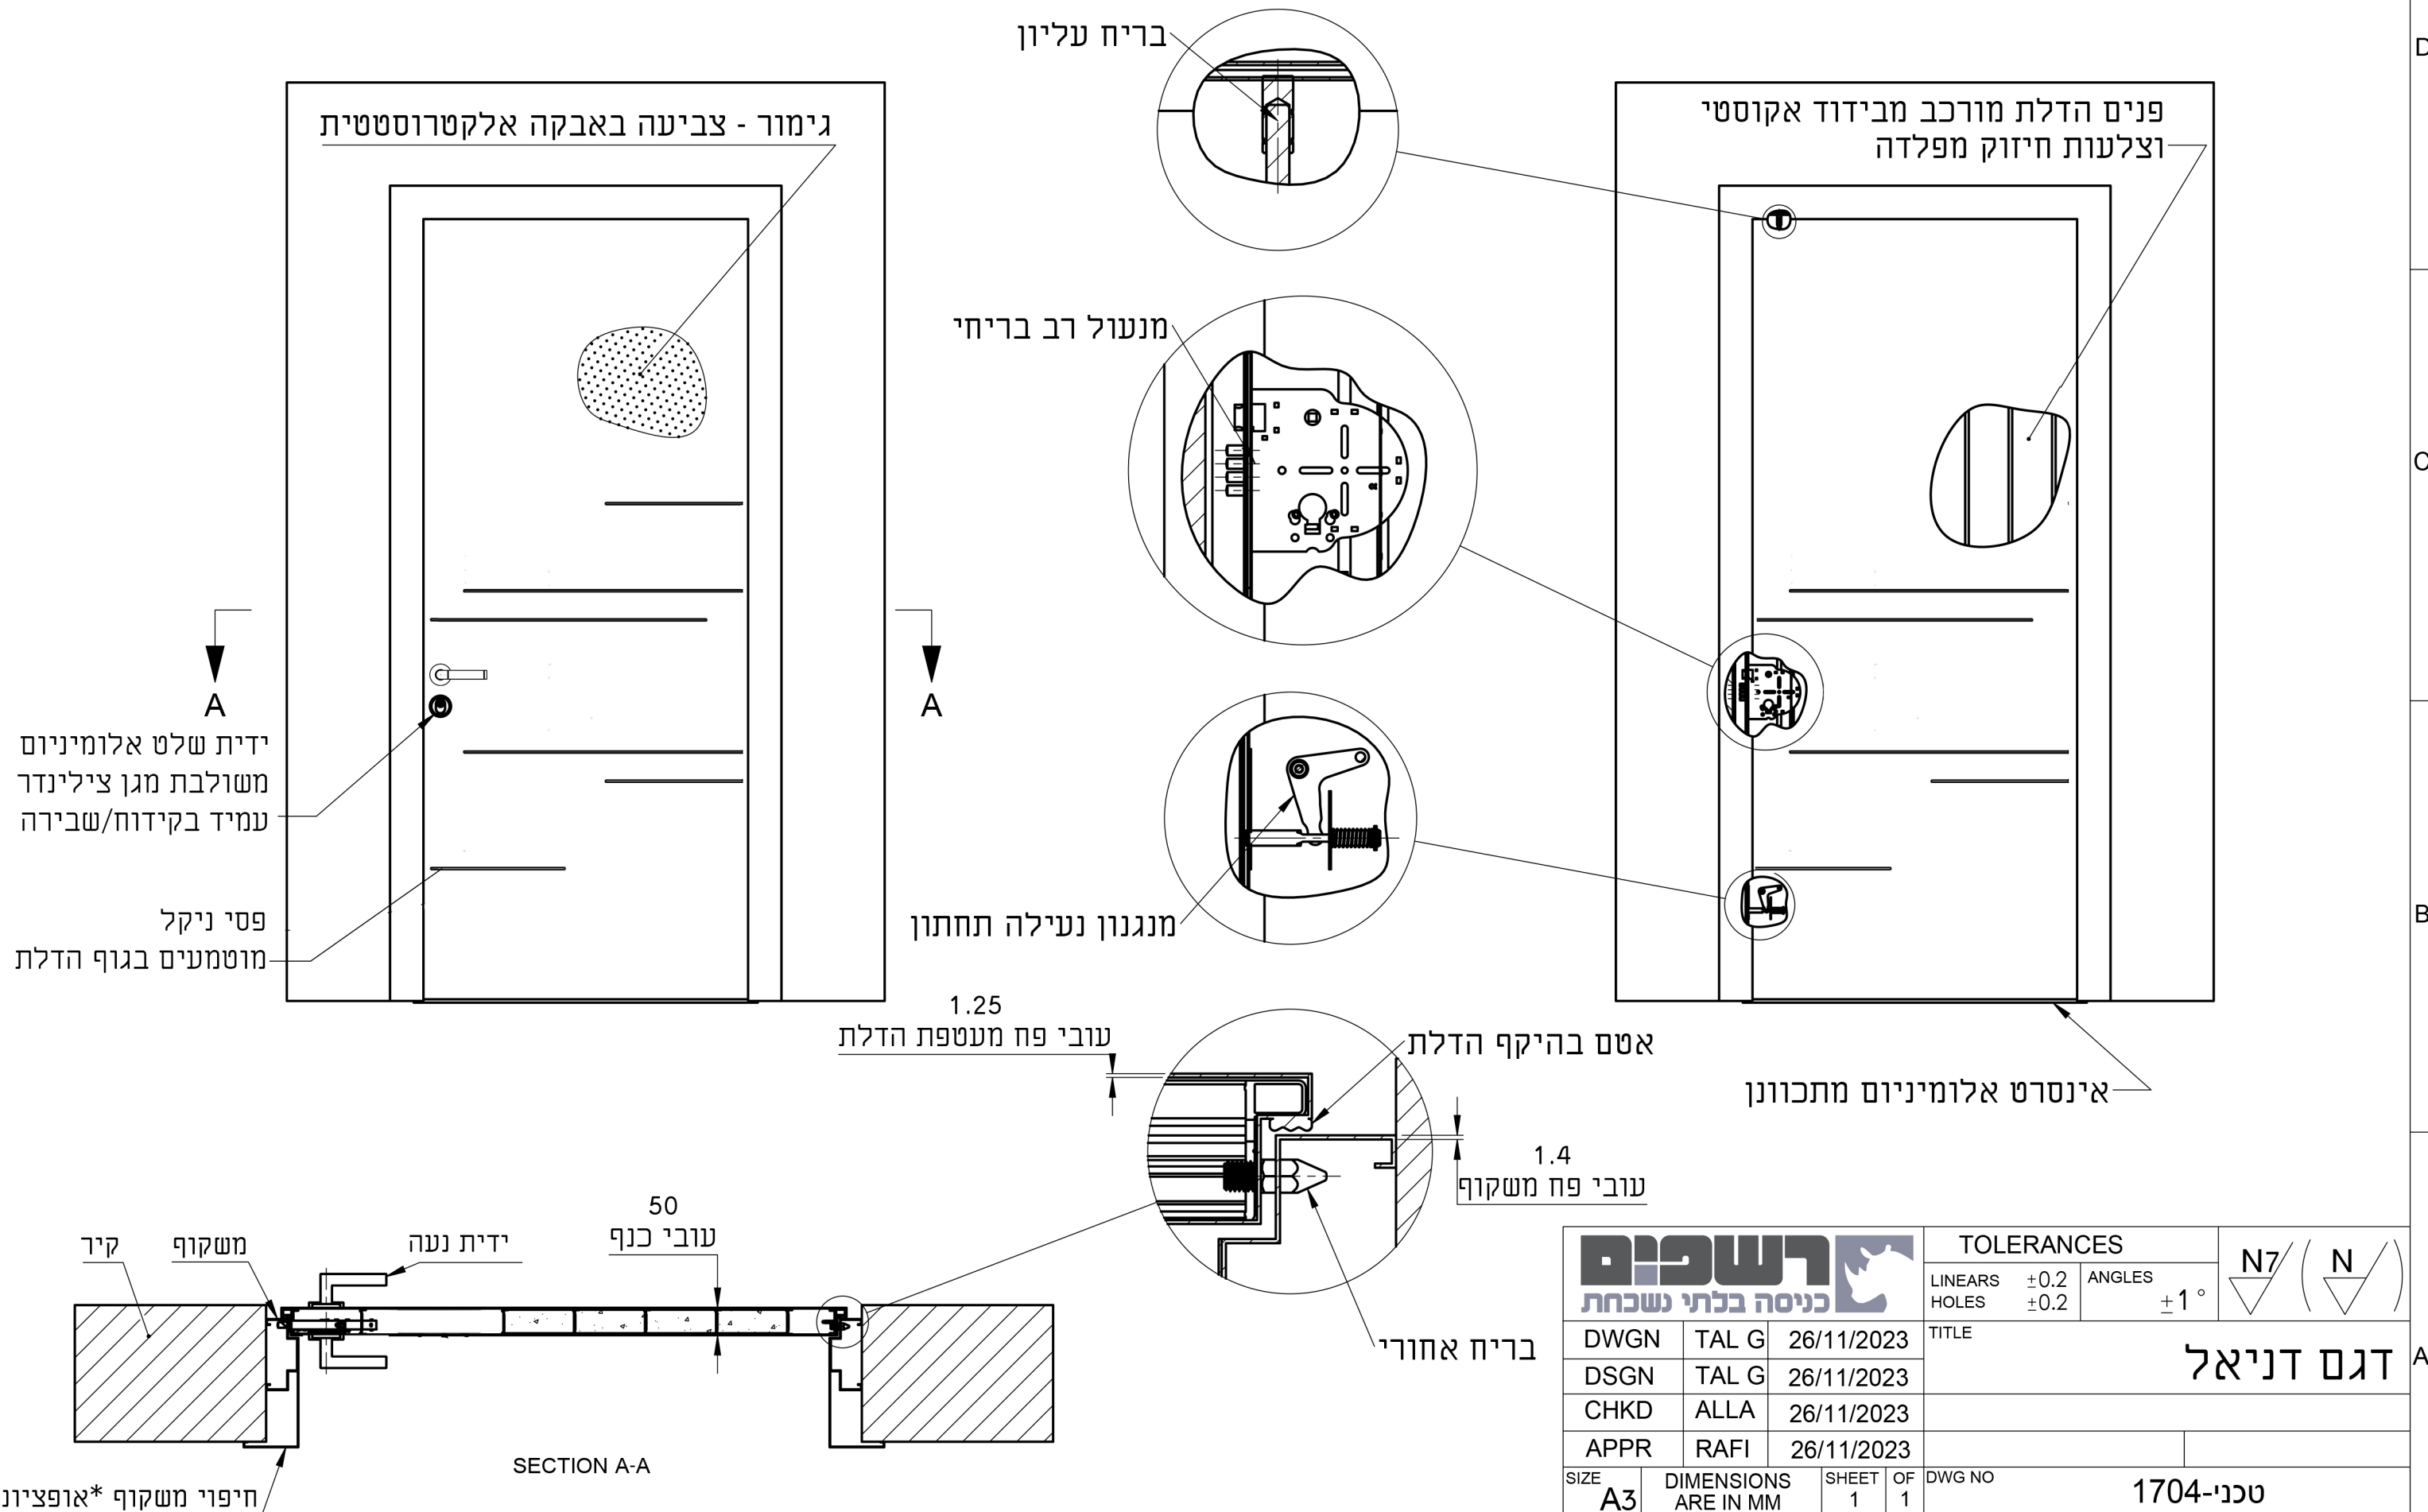

רשפים כניסה בלתי נשכחת			TOLERANCES LINEARS ± 0.2 HOLES ± 0.2		ANGLES $\pm 1^\circ$	N7 / (N)
DWGN	TAL G	26/11/2023	TITLE			
DSGN	TAL G	26/11/2023	דגם דניאל			
CHKD	ALLA	26/11/2023				
APPR	RAFI	26/11/2023				
SIZE	DIMENSIONS	SHEET	OF	DWG NO		
A3	ARE IN MM	1	1	טכני-1704		
TEL: 086741000, FAX: 086741004			talg@rsf-d.com		REV	-